



ΕΦΗΜΕΡΙΣ ΤΗΣ ΚΥΒΕΡΝΗΣΕΩΣ

ΤΗΣ ΕΛΛΗΝΙΚΗΣ ΔΗΜΟΚΡΑΤΙΑΣ

ΤΕΥΧΟΣ ΤΕΤΑΡΤΟ Αρ. Φύλλου 1228

29 Δεκεμβρίου 2004

ΠΕΡΙΕΧΟΜΕΝΑ

ΑΠΟΦΑΣΕΙΣ

ΑΠΟΦΑΣΕΙΣ

Αριθ. 4937 (1)

Κήρυξη ως αναδασωτέας έκτασης εμβαδού 3,607 στρ. στη θέση "Αγ. Γεώργιος" περιφέρειας Δ.Δ. Σφάκας, Δήμου Ελάτειας, του Νομού Φθ/δας.

Ο ΓΕΝΙΚΟΣ ΓΡΑΜΜΑΤΕΑΣ
ΠΕΡΙΦΕΡΕΙΑΣ ΣΤΕΡΕΑΣ ΕΛΛΑΔΑΣ

Έχοντας υπόψη:

1. Τις διατάξεις των άρθρων 24 παρ.1 και 117 παρ. 3 του Συντάγματος.

2. Τις διατάξεις του Ν. 2503/1997 "Διοίκηση - Οργάνωση - Στελέχωση της Περιφέρειας κ.λ.π."

3. Τις διατάξεις του Ν. 998/1979 "Περί προστασίας των δασών και των δασικών εν γένει εκτάσεων της χώρας", όπως τροποποιήθηκαν με τον Ν. 3208/2003 και συγκεκριμένα:

α) του άρθρου 41 παρ. 1

β) του άρθρου 38 παρ. 1

4. Τις διαταγές του Υπουργείου Αγροτικής Ανάπτυξης και Τροφίμων με αριθμ.:

α) 160417/1180/8.7.1980

β) 182447/3049/24.9.1980

5. Τις υπ' αριθμ. 4799/22.11.2004 και 5130/10.12.2004 προτάσεις του Δασαρχείου Αταλάντης από την οποία προκύπτει ότι η έκταση που αναφέρεται στο θέμα είχε κατά το χρόνο καταστροφής της που έγινε από παράνομη εκχέρσωση, σταδιακά από το έτος 1945 έως σήμερα, από τον Αθανάσιο Κάμπα, κάτοικο Σφάκας, Δασικό χαρακτήρα κατά την έννοια του άρθρου 3 παρ. 2 του Ν. 998/ 1979,όπως τροποποιήθηκε με τον Ν. 3208/2003, καλυπτόμενη από βλάστηση αειφύλλων - πλατυφύλλων και ως εκ τούτου επιβάλλεται η κήρυξή της ως αναδασωτέας.

6. Την υπ' αριθμ. 3877/30.11.2004 αναφορά και σύμφωνη γνώμη της Δ/νσης Δασών Ν. Φθ/δας, αποφασίζουμε:

Κηρύσσουμε ως αναδασωτέα, την Δημόσια δασική έκταση, εμβαδού 3,607 στρ. (Τμήματα Α+Β+Γ+Δ) στη θέση "Αγ. Γεώργιος" περιφέρειας Δ.Δ. Σφάκας, Δήμου Ελάτειας με σκοπό, αφ' ενός μεν τη διατήρηση του δασικού της χαρακτήρα, ώστε να αποκλειστεί η διάθεσή της για άλλο προορισμό, αφ' ετέρου δε για την αποκατάσταση της δασικής βλάστησης με φυσική αναγέννηση.

Προσδιορίζεται από τα στοιχεία: Τμήμα Α: (10, 11, 12, 13, 14, 5, 4, 3, 2, 1, 10,) - Τμήμα Β: (6, 17, 7΄, 7, 6) - Τμήμα Γ: (7, 7΄, 18, 19, 20, 21, 21΄, 7) & Τμήμα Δ: (21΄, 21, 22 .... 33, 10, 9, 8, 21΄) όπως φαίνεται στο συνημμένο διάγραμμα το οποίο αποτελεί αναπόσπαστο μέρος της αποφάσεως αυτής και έχει όρια:

Τμήμα Α

Ανατολικά: Με δημόσια έκταση δασικού χαρακτήρα.

Δυτικά: Με δημόσια έκταση δασικού χαρακτήρα

Βόρεια: Με αγροτοδασικό δρόμο και δημόσια έκταση δασικού χαρακτήρα.

Νότια: Με έκταση κατεχόμενη από τον Κάμπα Αθανάσιο αγροτικής μορφής.

Τμήμα Β

Ανατολικά :Με έκταση κατεχόμενη από τον Κάμπα Αθανάσιο αγροτικής μορφής.

Δυτικά: Με δημόσια έκταση δασικού χαρακτήρα.

Βόρεια: Με δημόσια έκταση δασικού χαρακτήρα.

Νότια: Με δημόσια έκταση δασικού χαρακτήρα (Τμήμα Γ).

Τμήμα Γ

Ανατολικά: Με έκταση κατεχόμενη από τον Κάμπα Αθανάσιο αγροτικής μορφής.

Δυτικά: Με δημόσια έκταση δασικού χαρακτήρα.

Βόρεια: Με δημόσια έκταση δασικού χαρακτήρα (Τμήμα Β).

Νότια: Με δημόσια έκταση δασικού χαρακτήρα.

Τμήμα Δ

Ανατολικά: Με δημόσια έκταση δασικού χαρακτήρα & αγροτοδασικό δρόμο.

Δυτικά: Με δημόσια έκταση δασικού χαρακτήρα & έκταση κατεχόμενη από τον Κάμπα Αθανάσιο αγροτικής μορφής.

Βόρεια: Με έκταση κατεχόμενη από τον Κάμπα Αθανάσιο αγροτικής μορφής και δημόσια έκταση δασικού χαρακτήρα (Τμήμα Γ).

Νότια: Με δημόσια έκταση δασικού χαρακτήρα.

Η απόφαση αυτή ισχύει από τη δημοσίευσή της στην Εφημερίδα της Κυβερνήσεως (άρθρο 37 Ν. 3200/1955).

Επιτρέπεται υποβολή κατ' αυτής αίτησης ακύρωσης στο Σ.τ.Ε. μέσα σε προθεσμία εξήντα (60) ημερών, που αρχίζει από την επομένη της δημοσίευσής της (άρθρο 46 Π.Δ. 18/1989).

Από τις διατάξεις της απόφασης αυτής δεν προκαλείται δαπάνη σε βάρος του Κρατικού Προϋπολογισμού.

Η απόφαση αυτή να δημοσιευθεί στην Εφημερίδα της Κυβερνήσεως.

Λαμία, 16 Δεκεμβρίου 2004


Ο Γενικός Γραμματέας Περιφέρειας
ΚΩΝΣΤΑΝΤΙΝΟΣ ΕΞΑΡΧΟΣ

ΤΟΠΟΓΡΑΦΙΚΟ ΔΙΑΓΡΑΜΜΑ

Αναδασωτέας εκχερσωθείσας και καταληφθείσας Δημόσιας έκτασης Δασικού χαρακτήρα, στη θέση « Αγ. Γεώργιος » Περιοχής Δήμου Ελάτειας, Δ.Δ. Σφάκας, από τον κ. Κάμπα Αθανάσιο του Ηλία, κατοικου Δ.Δ. Σφάκας, επαρχ. Λοκρίδας Ν. Φθιώτιδας.

ΚΛΙΜΑΚΑ 1 : 1.000

ΠΙΝΑΚΑΣ ΣΥΝΤΕΤΑΓΜΕΝΩΝ		
ΣΗΜΕΙΟ	Ε	Ν
1	00399237	04274515
2	00399238	04274519
3	00399233	04274520
4	00399232	04274517
5	00399224	04274518
6	00399162	04274510
7	00399156	04274422
8	00399193	04274422
9	00399223	04274416
10	00399242	04274513
11	00399256	04274534
12	00399244	04274537
13	00399237	04274533
14	00399229	04274533
15	00399223	04274513
16	00399213	04274514
17	00399152	04274530
18	00399135	04274492
19	00399146	04274484
20	00399161	04274466
21	00399178	04274449
22	00399178	04274437
23	00399182	04274406
24	00399206	04274399
25	00399224	04274395
26	00399226	04274401
27	00399229	04274412
28	00399235	04274424
29	00399232	04274430
30	00399237	04274451
31	00399242	04274464
32	00399246	04274485
33	00399246	04274497

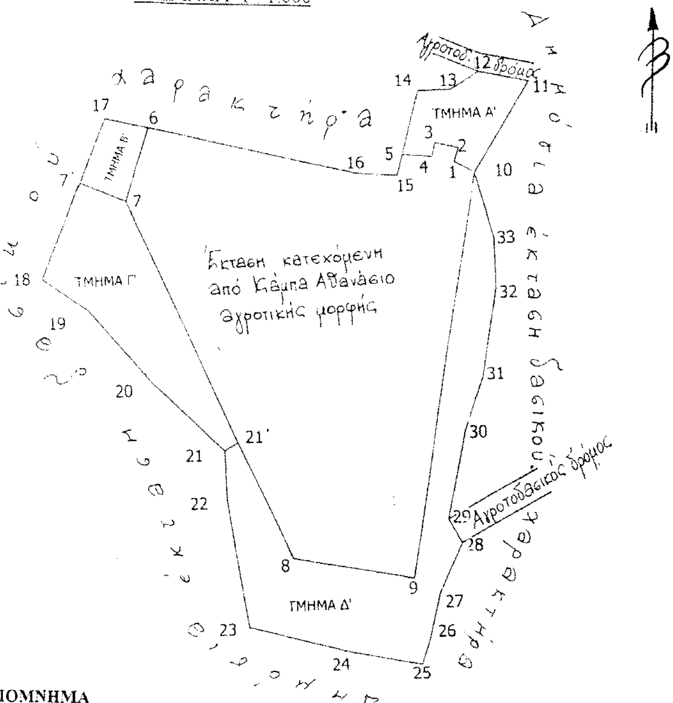

ΥΠΟΜΝΗΜΑ

Έκταση εκχερσωθείσα και καταληφθείσα, από Αθανάσιο Κάμπα του Ηλία

ΤΜΗΜΑΤΑ (Α+Β+Γ+Δ) = ΣΥΝΟΛΙΚΟΥ ΕΜΒΑΔΟΥ : 3.607,00 τ.μ.

ΤΜΗΜΑ Α : (10-11-12-13-14-5-4-3-2-1-10) Εμβαδού : 414,00 τ.μ.

ΤΜΗΜΑ Β : (6-17-7΄-7-6) Εμβαδού : 209,00 τ.μ.

ΤΜΗΜΑ Γ : (7-7΄-18-19-20-21-21΄-7) Εμβαδού : 1.081,00 τ.μ.

ΤΜΗΜΑ Δ : (21΄-21-22-...-33-10-9-8-21΄) Εμβαδού : 1.903,00 τ.μ.

Έκταση κατεχόμενη από Αθανάσιο Κάμπα του Ηλία, αγροτικής μορφής : (10-1-2-3-4-5-15-16-6-7-21΄-8-9-10) Εμβαδού : 5.939,00 τ.μ.

ΑΠΟΣΠΑΣΜΑ ΦΥΛΛΟΥ ΧΑΡΤΗ Γ.Υ.Σ 5386 / 7

(ΚΛΙΜΑΚΑ: 1:5.000)


ΥΠΟΜΝΗΜΑ

Δημόσια έκταση δασικού χαρακτήρα που καταλήφθηκε Στη Δασική θέση « Άγιος Γεώργιος » εμβαδού 3,607 στρ.

ΕΘΝΙΚΟ ΤΥΠΟΓΡΑΦΕΙΟ
Για τεχνικούς λόγους στο σχεδιάγραμμα έγινε σμίκρυνση κατά ποσοστό 55%

Ανήκει στην αριθμ. 9931/2004 Απόφασή μας

ΘΕΩΡΗΘΗΚΕ
Λαμία 16 - 12 - 2004
Ο ΓΕΝΙΚΟΣ ΓΡΑΜΜΑΤΕΑΣ Π.Σ.Ε
Έξαρχος

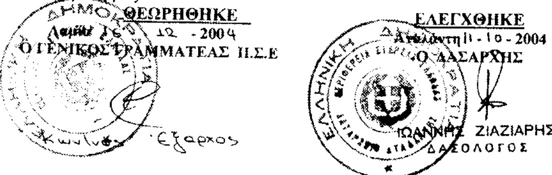

ΕΛΕΓΧΘΗΚΕ
Αταλάντη 11 - 10 - 2004
Ο ΔΑΣΑΡΧΗΣ
ΙΩΑΝΝΗΣ ΖΙΑΖΙΑΡΗΣ
ΔΑΣΟΛΟΓΟΣ

Αταλάντη 4 - 10 - 2004
Ο ΣΥΝΤΑΚΤΗΣ
ΒΑΣΙΛΙΚΗ ΓΙΟΧΑΛ...
ΔΑΣΟΠΟΝΟΣ

Αριθ. 19765 (2)

Καθορισμός χρήσης παραχωρούμενου ακινήτου στο αγρ/μα "Μολόχας", Ν. Κοζάνης.

Ο ΝΟΜΑΡΧΗΣ ΚΟΖΑΝΗΣ

Έχοντας υπόψη:

1. Το Ν. 1512/11.1.1985 (ΦΕΚ 4Α) για την τροποποίηση και συμπλήρωση πολεοδομικών διατάξεων κ.λ.π. και ειδικότερα το άρθρο 3 παρ. 1 αυτού.

2. Το Ν. 1337/12.3.1983 (ΦΕΚ 33Δ/14.3.1983) για την επέκταση πολεοδομικών σχεδίων.

3. Το Ν. 1032/1980 για την σύσταση του Υπ. Χωροταξίας και Περιβάλλοντος.

4. Το Ν. 360/1976 για την χωροταξία και το περιβάλλον.

5. Την υπ' αριθμ. 152/2003 αποφ. Δημ. Συμβουλίου του Δήμου Νεαπόλεως.

6. Την υπ' αριθμ. 423/2.3.2004 γνωμοδότηση για προσδιορισμό χρήσης γης βάσει του άρθρου 3 Ν. 1512/1985 η οποία εξεδόθη από την Δ/νση Πολεοδομίας και Περιβάλλοντος Κοζάνης.

7. Το α) Ν. 2218/13.6.1994 (ΦΕΚ 90 Α/13.6.1994) "περί ίδρυσης Νομαρχιακής Αυτ/σης, τροποποίησης κ.λ.π." όπως συμπληρώθηκε με το Ν.2240/15.9.1994 (ΦΕΚ 153 Α/15.9.1994).

8. Το υπ' αριθμ. 124332/16.12.1997 έγγραφο του Υπουργείου Γεωργίας (Τμήμα Γ και Κ Αποκ/σης).

9. Το γεγονός ότι δεν προκαλεί δαπάνη η υπόψη παραχώρηση σε βάρος του προϋπολογισμού του οικείου Ο.Τ.Α.

10. Τις διατάξεις του Ν. 2503/1997 άρθρο 10 παρ. 8, αποφασίζουμε:

Καθορίζουμε σαν χρήση γης τη λειτουργία που γενικά εξυπηρετεί την εγκατάσταση κτηνοτροφικών εκμεταλλεύσεων και δραστηριοτήτων από την Μαυρίδου Βασιλική του Σπυρίδωνα στο υπ' όψη τεμάχιο με στοιχεία Α-Β-Γ-Δ-Α έκτασης 5000 τ.μ. το οποίο εμπίπτει στο υπ' αριθμ. 1ζ χερσολείβαδο κοινόχρηστο της οριστικής διανομής αγρ/τος Μολόχας έτους 1933 όπως αυτό απεικονίζεται στο αναπόσπαστο με την παρούσα θεωρημένο τοπογραφικό διάγραμμα που μας έστειλε το τμήμα Τοπογραφικής Κοζάνης με το υπ' αριθμ. 3711/03/ 26.1.2004 έγγραφό του.

Η απόφαση αυτή να δημοσιευθεί στην Εφημερίδα της Κυβερνήσεως.

Κοζάνη, 3 Δεκεμβρίου 2004

Ο Νομάρχης
ΙΟΡΔΑΝΗΣ ΑΝΔΡΕΑΔΗΣ



ΕΛΛΗΝΙΚΗ ΔΗΜΟΚΡΑΤΙΑ
ΠΕΡΙΦΕΡΕΙΑ ΔΥΤΙΚΗΣ ΜΑΚΕΔΟΝΙΑΣ
ΝΟΜΟΣ ΚΟΖΑΝΗΣ
ΝΟΜΑΡΧΙΑΚΗ ΑΥΤΟΔΙΟΙΚΗΣΗ ΚΟΖΑΝΗΣ
ΤΜΗΜΑ ΤΟΠΟΓΡΑΦΙΚΗΣ

ΜΟΛΟΧΑ ΚΟΖΑΝΗΣ
ΔΙΑΝΟΜΗ 1933

Απο φύλλο διανομής 1

ΥΠΟΜΝΗΜΑ

Αριθ. Τεμ.	Έκταση	Ιδιοκτήτης
Α-Β-Γ-Δ	5.000	έκταση που εμπίπτει στο 1ς χερσολείβαδο κοινόχρηστο Διανομής έτους 1933 και ζητά η Μαυρίδου Βασιλική του Σπυρίδωνα για ανέγερση σταυλικών εγκαταστάσεων.—

ΕΘΝΙΚΟ ΤΥΠΟΓΡΑΦΕΙΟ
Για τεχνικούς λόγους στο σχεδιάγραμμα
έγινε σμίκρυνση κατά ποσοστό 78%

+2500
Α
Β
Γ
Δ
2
3
χερσολείβαδο 1ς
Απόσταση από οικισμό 800 μ.
43
41
42
39
74.00
Βαλανιδιά
+2000
+1500
-2500
-2000
-1500

ΘΕΩΡΗΘΗΚΕ
ΚΟΖΑΝΗ 26-1-2004
Ο ΠΡΟΪΣΤΑΜΕΝΟΣ ΤΗΣ ΥΠΗΡΕΣΙΑΣ
ΝΙΚΟΛΑΟΣ Κ. ΒΟΥΧΑΡΑΣ

Λευκόβρυση 26-1-2004
Ε. Παπαδημοπούλου

ΚΛΙΜΑΞ 1:5000

Αριθ. Δ.Π. οικ. 5377 (3)

Τροποποίηση του ρυμοτομικού σχεδίου πόλης Φιλιππιάδας Νομού Πρέβεζας.

Ο ΝΟΜΑΡΧΗΣ ΠΡΕΒΕΖΑΣ

Έχοντας υπόψη:

1. Τις διατάξεις του Ν.Δ./17.7.1923 και ειδικότερα τα άρθρα 3, 9, 29 και 70 αυτού όπως μεταγενέστερα τροποποιήθηκε και συμπληρώθηκε.

2. Τις διατάξεις των ιδρυτικών Νόμων της Νομαρχιακής Αυτοδιοίκησης όπως τροποποιήθηκε και ισχύει σήμερα.

3. Τις διατάξεις του Π.Δ./30/1996 (ΦΕΚ21/Α/1996) "Κώδικας Νομαρχιακής Αυτοδιοίκησης" όπως τροποποιήθηκε και ισχύει σήμερα.

4. Τις διατάξεις του ισχύοντος Οργανισμού Εσωτερικής Οργάνωσης και Λειτουργίας της Νομαρχιακής Αυτοδιοίκησης Πρέβεζας την υπ'αριθμ. 113/2000 απόφαση Νομαρχιακού Συμβουλίου Πρέβεζας (ΦΕΚ 112/Β/5.2.2001), όπως τροποποιήθηκε με την υπ' αριθμ. 112/2001 απόφαση Νομαρχιακού Συμβουλίου Πρέβεζας (ΦΕΚ 1734/Β/28.12.2001) και ισχύει μέχρι σήμερα.

5. Τις διατάξεις του Ν. 2508/1997 (ΦΕΚ 124 Α) "Βιώσιμη οικιστική ανάπτυξη..."

6. Τις διατάξεις του Ν.1577/1985 όπως τροποποιήθηκε με τον Ν.2831/2000(ΦΕΚ 140 Α).

7. Τις διατάξεις του Ν.3044/2002 (ΦΕΚ 197 Α) και ειδικότερα τα άρθρα 10 και 15 αυτού.

8. Τις διατάξεις του άρθρου 69 του Π.Δ./30/1996 (ΦΕΚ21/Α/1996) όπως τροποποιήθηκε και σύμφωνα με τις οποίες κατά της απόφασης αυτής επιτρέπεται η υποβολή προσφυγής προς τον Γραμματέα της Περιφέρειας μόνο για παράβαση Νόμου και σε προθεσμία τριάντα (30) ημερών από την δημοσίευση της σε ΦΕΚ.

9. Την υπ' αριθμ. 71/2004 απόφαση του Δημοτικού Συμβουλίου Δήμου Φιλιππιάδας θετική γνωμοδότηση υπέρ της τροποποίησης του ρυμοτομικού σχεδίου Φιλιππιάδας.

10. Την υπ' αριθμ. Δ.Π.2253/19.10.2004 έγγραφη εισήγηση της Δ/νσης Πολεοδομίας Ν.Α. Πρέβεζας προς το Σ.Χ.Ο.Π. Πρέβεζας.

11. Το 5° / 19.11.2004 πρακτικό (θέμα: 1°) του Συμβουλίου Χ.Ο.Π. της Νομαρχιακής Αυτοδιοίκησης Πρέβεζας, με το οποίο γνωμοδότησε ομόφωνα υπέρ της προτεινόμενης τροποποίησης, αποφασίζουμε:

1. Εγκρίνουμε την τροποποίηση του ρυμοτομικού σχεδίου Φιλιππιάδας στην συμβολή των οδών Μπιζανίου και Κρυστάλλη (Α' Δημοτικό Σχολείο), όπως φαίνεται στο θεωρημένο αρμοδίως τοπογραφικό διάγραμμα με κλίμακες 1:1000 &1:500.

2. Η τροποποίηση περιλαμβάνει:

- Την δημιουργία Κ.Χ. - πλατείας.
- Την μετατόπιση του υπάρχοντος δρόμου, δηλαδή προτείνεται αύξηση των κοινόχρηστων χώρων του οικισμού και επομένως η προτεινόμενη τροποποίηση του ρυμοτομικού σχεδίου δεν αντίκειται στις διατάξεις του Ν.2831/2000 άρθρο 29 παρ. 4 όπως τροποποιήθηκε με τον Ν.3044/2002.


Η ισχύς της απόφασης αυτής αρχίζει από την ημερομηνία δημοσίευσής της στην Εφημερίδα της Κυβερνήσεως.

Με τις κανονιστικές διατάξεις της απόφασης αυτής δεν προκαλείται δαπάνη σε βάρος του προϋπολογισμού σε βάρος του Δημοσίου ή Ο.Τ.Α. κατά τις διατάξεις του άρθρου 29Α του Ν. 2081/1992.

Η απόφαση αυτή να δημοσιευθεί στην Εφημερίδα της Κυβερνήσεως.

Πρέβεζα, 13 Δεκεμβρίου 2004

Ο Νομάρχης
ΒΑΣΙΛΕΙΟΣ ΙΩΑΝΝΟΥ

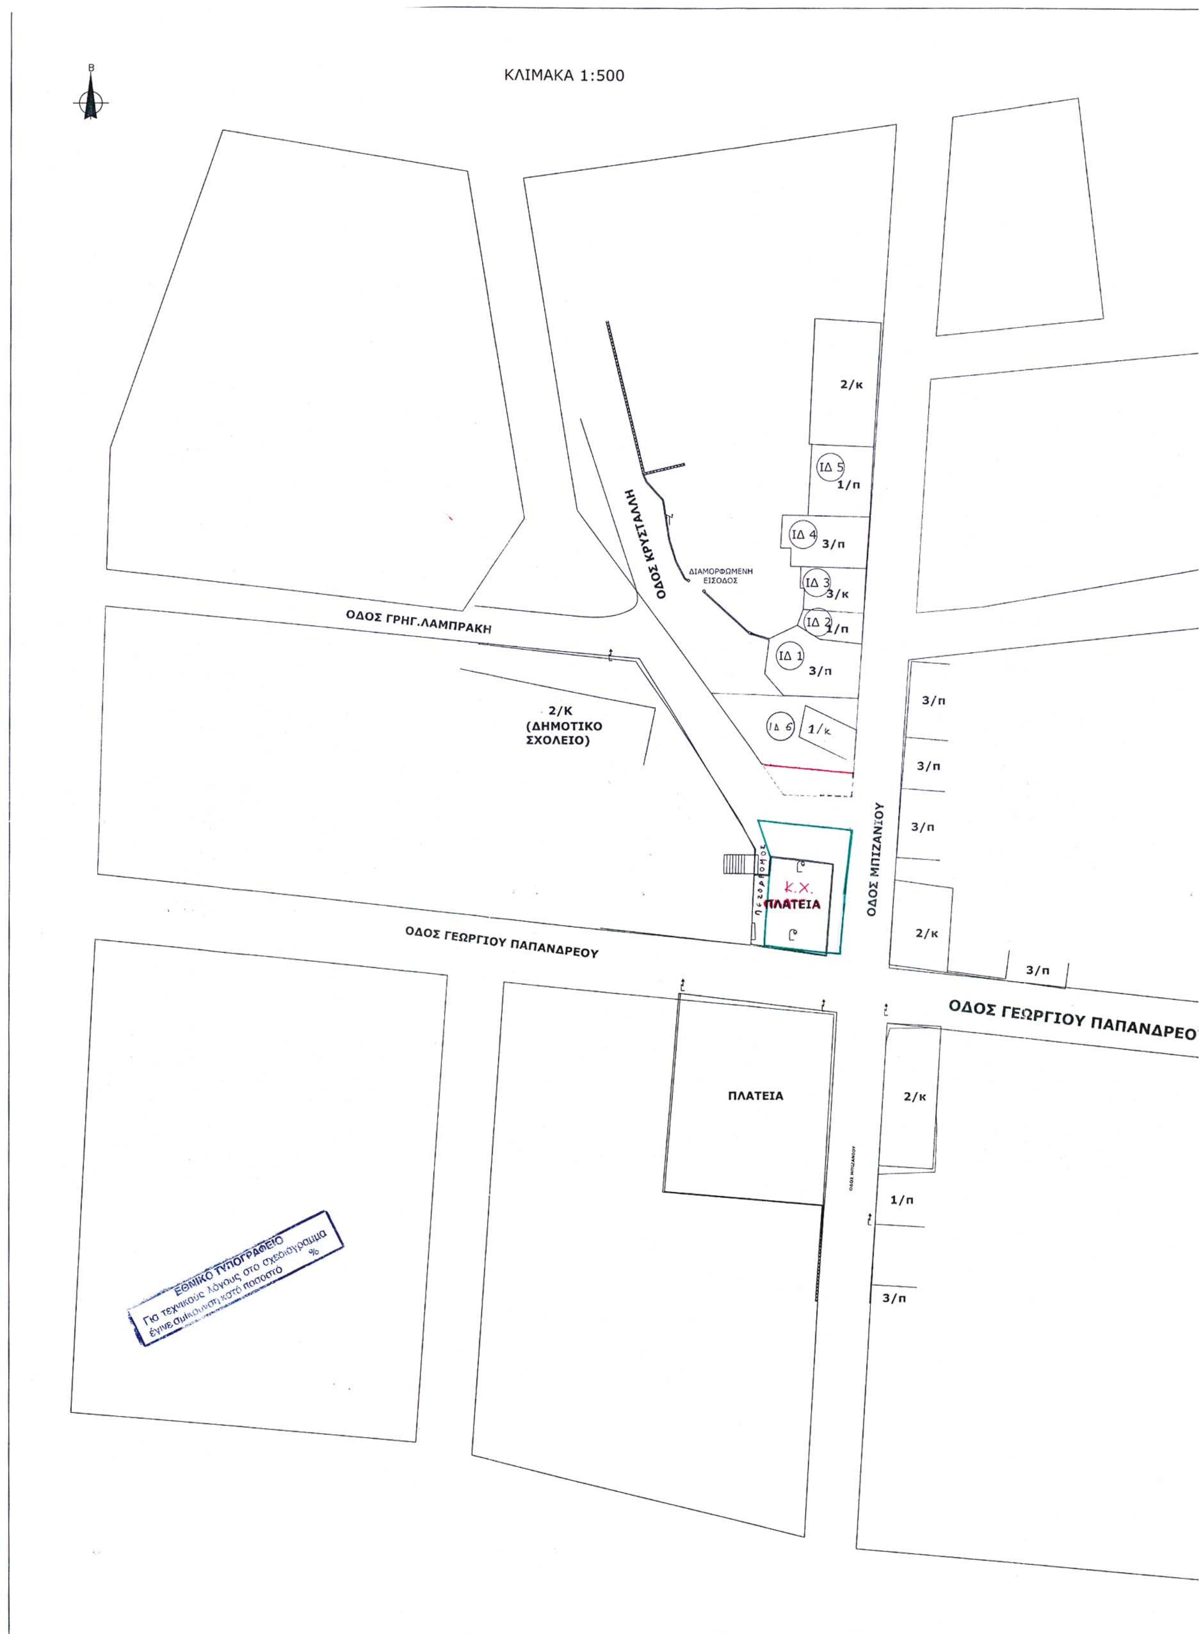
ΚΛΙΜΑΚΑ 1:500
Β
ΟΔΟΣ ΚΡΥΣΤΑΛΛΗ
ΔΙΑΜΟΡΦΩΜΕΝΗ ΕΙΣΟΔΟΣ
ΟΔΟΣ ΓΡΗΓ.ΛΑΜΠΡΑΚΗ
2/Κ (ΔΗΜΟΤΙΚΟ ΣΧΟΛΕΙΟ)
2/κ
ΙΔ 5
1/π
ΙΔ 4
3/π
ΙΔ 3
3/κ
ΙΔ 2
1/π
ΙΔ 1
3/π
ΙΔ 6
1/κ
3/π
3/π
3/π
ΟΔΟΣ ΜΠΙΖΑΝΙΟΥ
ΠΕΖΟΔΡΟΜΟΣ
Κ.Χ.
ΠΛΑΤΕΙΑ
2/κ
3/π
ΟΔΟΣ ΓΕΩΡΓΙΟΥ ΠΑΠΑΝΔΡΕΟΥ
ΟΔΟΣ ΓΕΩΡΓΙΟΥ ΠΑΠΑΝΔΡΕΟ
ΠΛΑΤΕΙΑ
2/κ
1/π
3/π
ΕΘΝΙΚΟ ΤΥΠΟΓΡΑΦΕΙΟ
Για τεχνικούς λόγους στο σχεδιάγραμμα
έγινε σμίκρυνση κατά ποσοστό %

ΚΛΙΜΑΚΑ 1:1000

Υ
ΟΔΟΣ ΚΡΥΣΤΑΛΛΗ
ΔΙΑΜΟΡΦΩΜΕΝΗ ΕΙΣΟΔΟΣ
2/κ
ΙΔ 5
1/π
ΙΔ 4
3/π
ΙΔ 3
3/κ
ΙΔ 2
1/π
ΙΔ 1
3/π
ΙΔ 6
1/Κ
ΟΔΟΣ ΓΡΗΓ.ΛΑΜΠΡΑΚΗ
2/Κ
(ΔΗΜΟΤΙΚΟ
ΣΧΟΛΕΙΟ)
3/π
3/π
3/π
ΟΔΟΣ ΜΠΙΖΑΝΙΟΥ
Κ.Χ.
ΠΛΑΤΕΙΑ
2/κ
3/π
ΟΔΟΣ ΓΕΩΡΓΙΟΥ ΠΑΠΑΝΔΡΕΟΥ
ΟΔΟΣ ΓΕΩΡΓΙΟΥ ΠΑΠΑΝΔΡΕΟΥ
ΠΛΑΤΕΙΑ
2/κ
ΟΔΟΣ ΜΠΙΖΑΝΙΟΥ
1/π
3/π

ΦΕΡΟΜΕΝΟΙ ΙΔΙΟΚΤΗΤΕΣ

ΙΔ 6: ΔΗΜ. Λ. ΚΩΣΤΑΣ, ΧΡΙΣΤΟΦ. ΚΩΣΤΑΣ, ΔΗΜ Κ. ΚΩΣΤΑΣ Σ' ΕΛΕ. ΚΩΣΤΑ

ΙΔ 1: ΘΩΜΑΣ ΜΠΑΚΟΔΗΜΟΣ

ΙΔ 2: ΒΗΣΣΑΡΙΩΝ ΠΑΠΑΚΩΣΤΑΣ

ΙΔ 3: ΕΥΑΓΓΕΛΟΣ ΝΑΣΤΟΣ

ΙΔ 4: ΕΥΑΓΓΕΛΟΣ ΠΑΛΙΑΤΣΟΣ

ΙΔ 5: ΔΗΜΗΤΡΙΟΣ ΠΑΠΑΪΩΑΝΝΟΥ

ΥΠΟΜΝΗΜΑ

ΥΠΑΡΧΟΥΣΕΣ ΟΙΚΟΔΟΜΙΚΕΣ ΓΡΑΜΜΕΣ

ΠΡΟΤΕΙΝΟΜΕΝΕΣ ΟΙΚΟΔΟΜΙΚΕΣ ΓΡΑΜΜΕΣ

ΚΑΤΑΡΓΟΥΜΕΝΕΣ ΟΙΚΟΔΟΜΙΚΕΣ ΓΡΑΜΜΕΣ

ΠΡΟΤΕΙΝΟΜΕΝΕΣ ΡΥΜΟΤΟΜΙΚΕΣ ΓΡΑΜΜΕΣ

ΣΤΥΛΟΣ ΟΤΕ

ΣΤΥΛΟΣ ΔΕΗ

εργοδοτης : ΔΗΜΟΣ ΦΙΛΙΠΠΙΑΔΑΣ

εργο : ΤΡΟΠΟΠΟΙΗΣΗ ΣΧΕΔΙΟΥ ΠΟΛΗΣ

θεση : ΣΥΜΒΟΛΗ ΜΠΙΖΑΝΙΟΥ - ΚΡΥΣΤΑΛΛΗ
(Α΄ ΔΗΜΟΤΙΚΟ ΣΧΟΛΕΙΟ) 5º/19-11-04
1º
Ν4

μελετητης : *Αναγνώστου Χρήστος* τεχ. Πολιτικός Μηχανικός

Ζουμπουλιά Παπαδήμα

θέμα σχεδίου

κλίμακες : 1 : 1000 & 1:500

χρόνος μελέτης ΑΠΡΙΛΙΟΣ 2004

ο συντάξας

ΑΝΑΓΝΩΣΤΟΥ ΧΡΗΣΤΟΣ
ΠΤΥΧΙΟΥΧΟΣ ΠΟΛΙΤΙΚΟΣ ΜΗΧΑΝΙΚΟΣ Τ.Ε.
Α.Μ./ΕΕΤΕΜ: 24233
Πλατεία Αρχ. Σπυρίδωνος
ΦΙΛΙΠΠΙΑΔΑ
Τηλ.: 26830 23231 Fax: 23494

Το παρόν τοπογραφικό διάγραμμα συνοδεύει την αριθ. 71/2004 Απόφαση Δημοτικού Συμβουλίου Φιλιππιάδας
Φιλιππιάδα 6-5-04
Ο ΔΗΜΑΡΧΟΣ
ΜΙΧΑΛΗΣ ΚΑΤΡΑΧΟΥΡΑΣ

ΕΘΕΩΡΗΘΗ 19-11-04
Πρέβεζα
Η Προϊσταμένη
ΜΑΛΑΝΔΡΑΚΗ
ΑΡΧΙΤΕΚΤΟΝΑΣ